STRUKTUROVANÁ KABELÁŽ (SK)

LEGENDA

	Datová zásuvka 2x RJ45
	Datová zásuvka 1x RJ45
	Datová zásuvka 1x RJ45
	Volný vývod UTP/r=3,0m

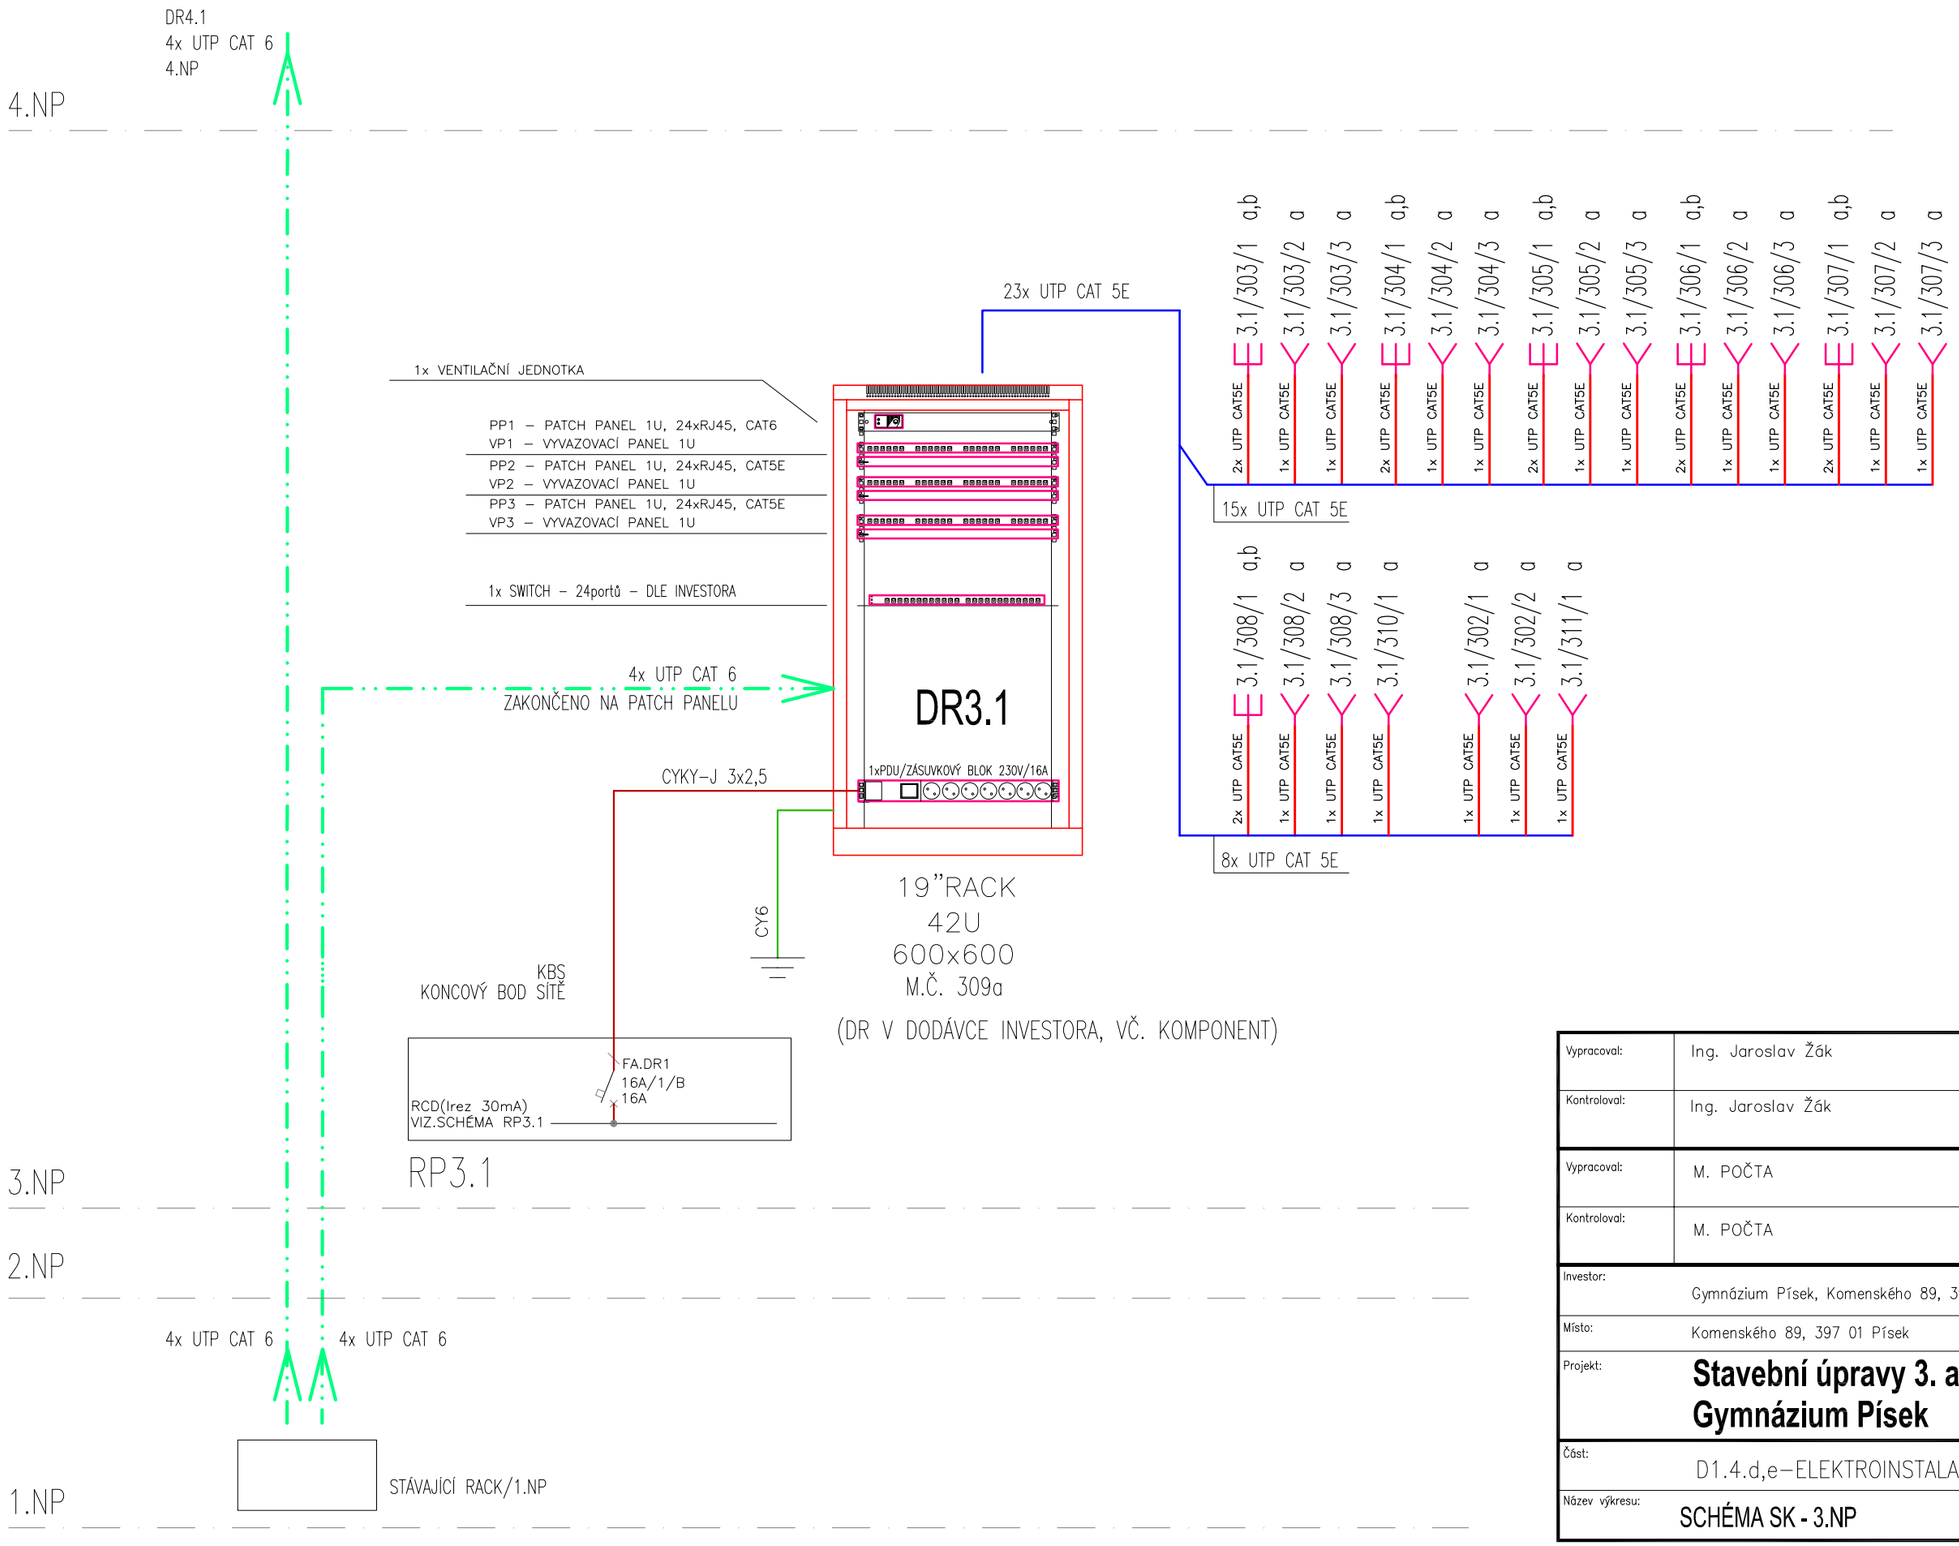

Vypracoval:	Ing. Jaroslav Žák	Generální projektant:	Ing. JAROSLAV ŽÁK Kollárova740/35, 397 01 Písek, T: 777045577 E: jaroslav.zak@tiscali.cz
Kontroloval:	Ing. Jaroslav Žák		
Vypracoval:	M. POČTA	Projektant části:	Martin POČTA Čimelice 152, 39804 Čimelice T: +420 608 908 692 E: pocta@tzb-projekt.cz
Kontroloval:	M. POČTA		
Investor:	Gymnázium Písek, Komenského 89, 397 01 Písek	Arch.č.:	-
		Stupeň:	DPS
Místo:	Komenského 89, 397 01 Písek	Měřítko:	
Projekt:	**Stavební úpravy 3. a 4.NP Gymnázium Písek**	Datum vydání:	05/2017
		Formát:	2x A4
		Objekt	-
Část:	D1.4.d,e–ELEKTROINSTALACE	ČÍSLO KOPIE	ČÁST: D1.4.d,e
Název výkresu:	SCHÉMA SK - 3.NP		ČÍSLO PŘÍLOHY: 4.1