

LEGENDA MÍSTNOSTÍ



Č.M.	ÚČEL	PLOCHA m2	SV.VÝŠKA (mm)	PODLAHA	STĚNY	STROPY
301	WC - CHLAPCI	28,15	4,19	STÁVAJÍCÍ	STÁVAJÍCÍ	STÁVAJÍCÍ
302	CHODBA	111,60	4,00	STÁVAJÍCÍ	ŠTUK + MALBA	MINERÁL.KAZET.PODHLED
303	UČEBNA	66,60	4,15	STÁVAJÍCÍ	STÁVAJÍCÍ, ČELNÍ STĚNA ŠTUK + MALBA	STÁVAJÍCÍ
304	UČEBNA	60,05	4,15	STÁVAJÍCÍ	STÁVAJÍCÍ, ČELNÍ STĚNA ŠTUK + MALBA	STÁVAJÍCÍ
305	UČEBNA	71,30	4,15	STÁVAJÍCÍ	STÁVAJÍCÍ, ČELNÍ STĚNA ŠTUK + MALBA	STÁVAJÍCÍ
306	UČEBNA	62,80	4,15	STÁVAJÍCÍ	STÁVAJÍCÍ, ČELNÍ STĚNA ŠTUK + MALBA	STÁVAJÍCÍ
307	UČEBNA	59,25	4,15	STÁVAJÍCÍ	STÁVAJÍCÍ, ČELNÍ STĚNA ŠTUK + MALBA	STÁVAJÍCÍ
308	UČEBNA	81,65	4,15	STÁVAJÍCÍ	STÁVAJÍCÍ, ČELNÍ STĚNA ŠTUK + MALBA	STÁVAJÍCÍ
309a	KABINET	25,45	4,15	STÁVAJÍCÍ	STÁVAJÍCÍ, ČELNÍ STĚNA ŠTUK + MALBA	STÁVAJÍCÍ
309b	KABINET	23,47	4,15	STÁVAJÍCÍ	STÁVAJÍCÍ	STÁVAJÍCÍ
310	UČEBNA	73,31	4,15	STÁVAJÍCÍ	STÁVAJÍCÍ	STÁVAJÍCÍ
311	CHODBA	48,40	4,00	STÁVAJÍCÍ	ŠTUK + MALBA	MINERÁL.KAZET.PODHLED
312	ÚKLIDOVÁ KOMORA	5,75	4,15	STÁVAJÍCÍ	STÁVAJÍCÍ	STÁVAJÍCÍ
313	WC - DÍVKY	18,30	4,22-4,32	STÁVAJÍCÍ	STÁVAJÍCÍ	STÁVAJÍCÍ

POZN.:

- a NOVÝ SÁDROKARTONOVÝ OBKLAD STOUPAČEK UT
- b NOVÝ ZAVĚŠENÝ MINERÁLNÍ KAZETOVÝ PODHLED
VIDITELNÝ KOVOVÝ RASTR, DESKY 600/600 mm
- c NOVÝ NÁTĚR OTOPNÝCH TĚLES A PŘÍVODNÍHO POTRUBÍ OD STOUPAČEK,
ROZMĚR TĚLES šxvřh = 700x600x200 mm
- d NOVÝ NÁTĚR OCELOVÝCH ZÁRUBNÍ
- e NA ČELNÍ STĚNĚ UČEBEN NOVÝ ŠTUK + MALBA (OSTATNÍ STĚNY STÁVAJÍCÍ)
- f STĚNA PO ODSTRANĚNĚ LINKRUSTĚ V CELÉ PLOŠE PŘED ŠTUKOVÁNÍM
PŘETAŽENA STĚRKOU VYZTUŽENOU SÍTÍ

DŘEVĚNÉ DVEŘE A ZÁRUBNĚ ZŮSTÁVAJÍ STÁVAJÍCÍ - JEJICH RENOVACE BUDE ŘEŠENA V RÁMCÍ JINÉ AKCE.
NOVÉ OCHRANNÉ DESKY A VITRINY NA STĚNÁCH BUDOU ŘEŠENY V RÁMCÍ JINÉ AKCE.
NOVÉ ZAVĚŠENÉ PODHLEDY V UČEBNÁCH BUDOU ŘEŠENY V RÁMCÍ JINÉ AKCE.

VÝKLENEK DVEŘÍ VÝTAHU

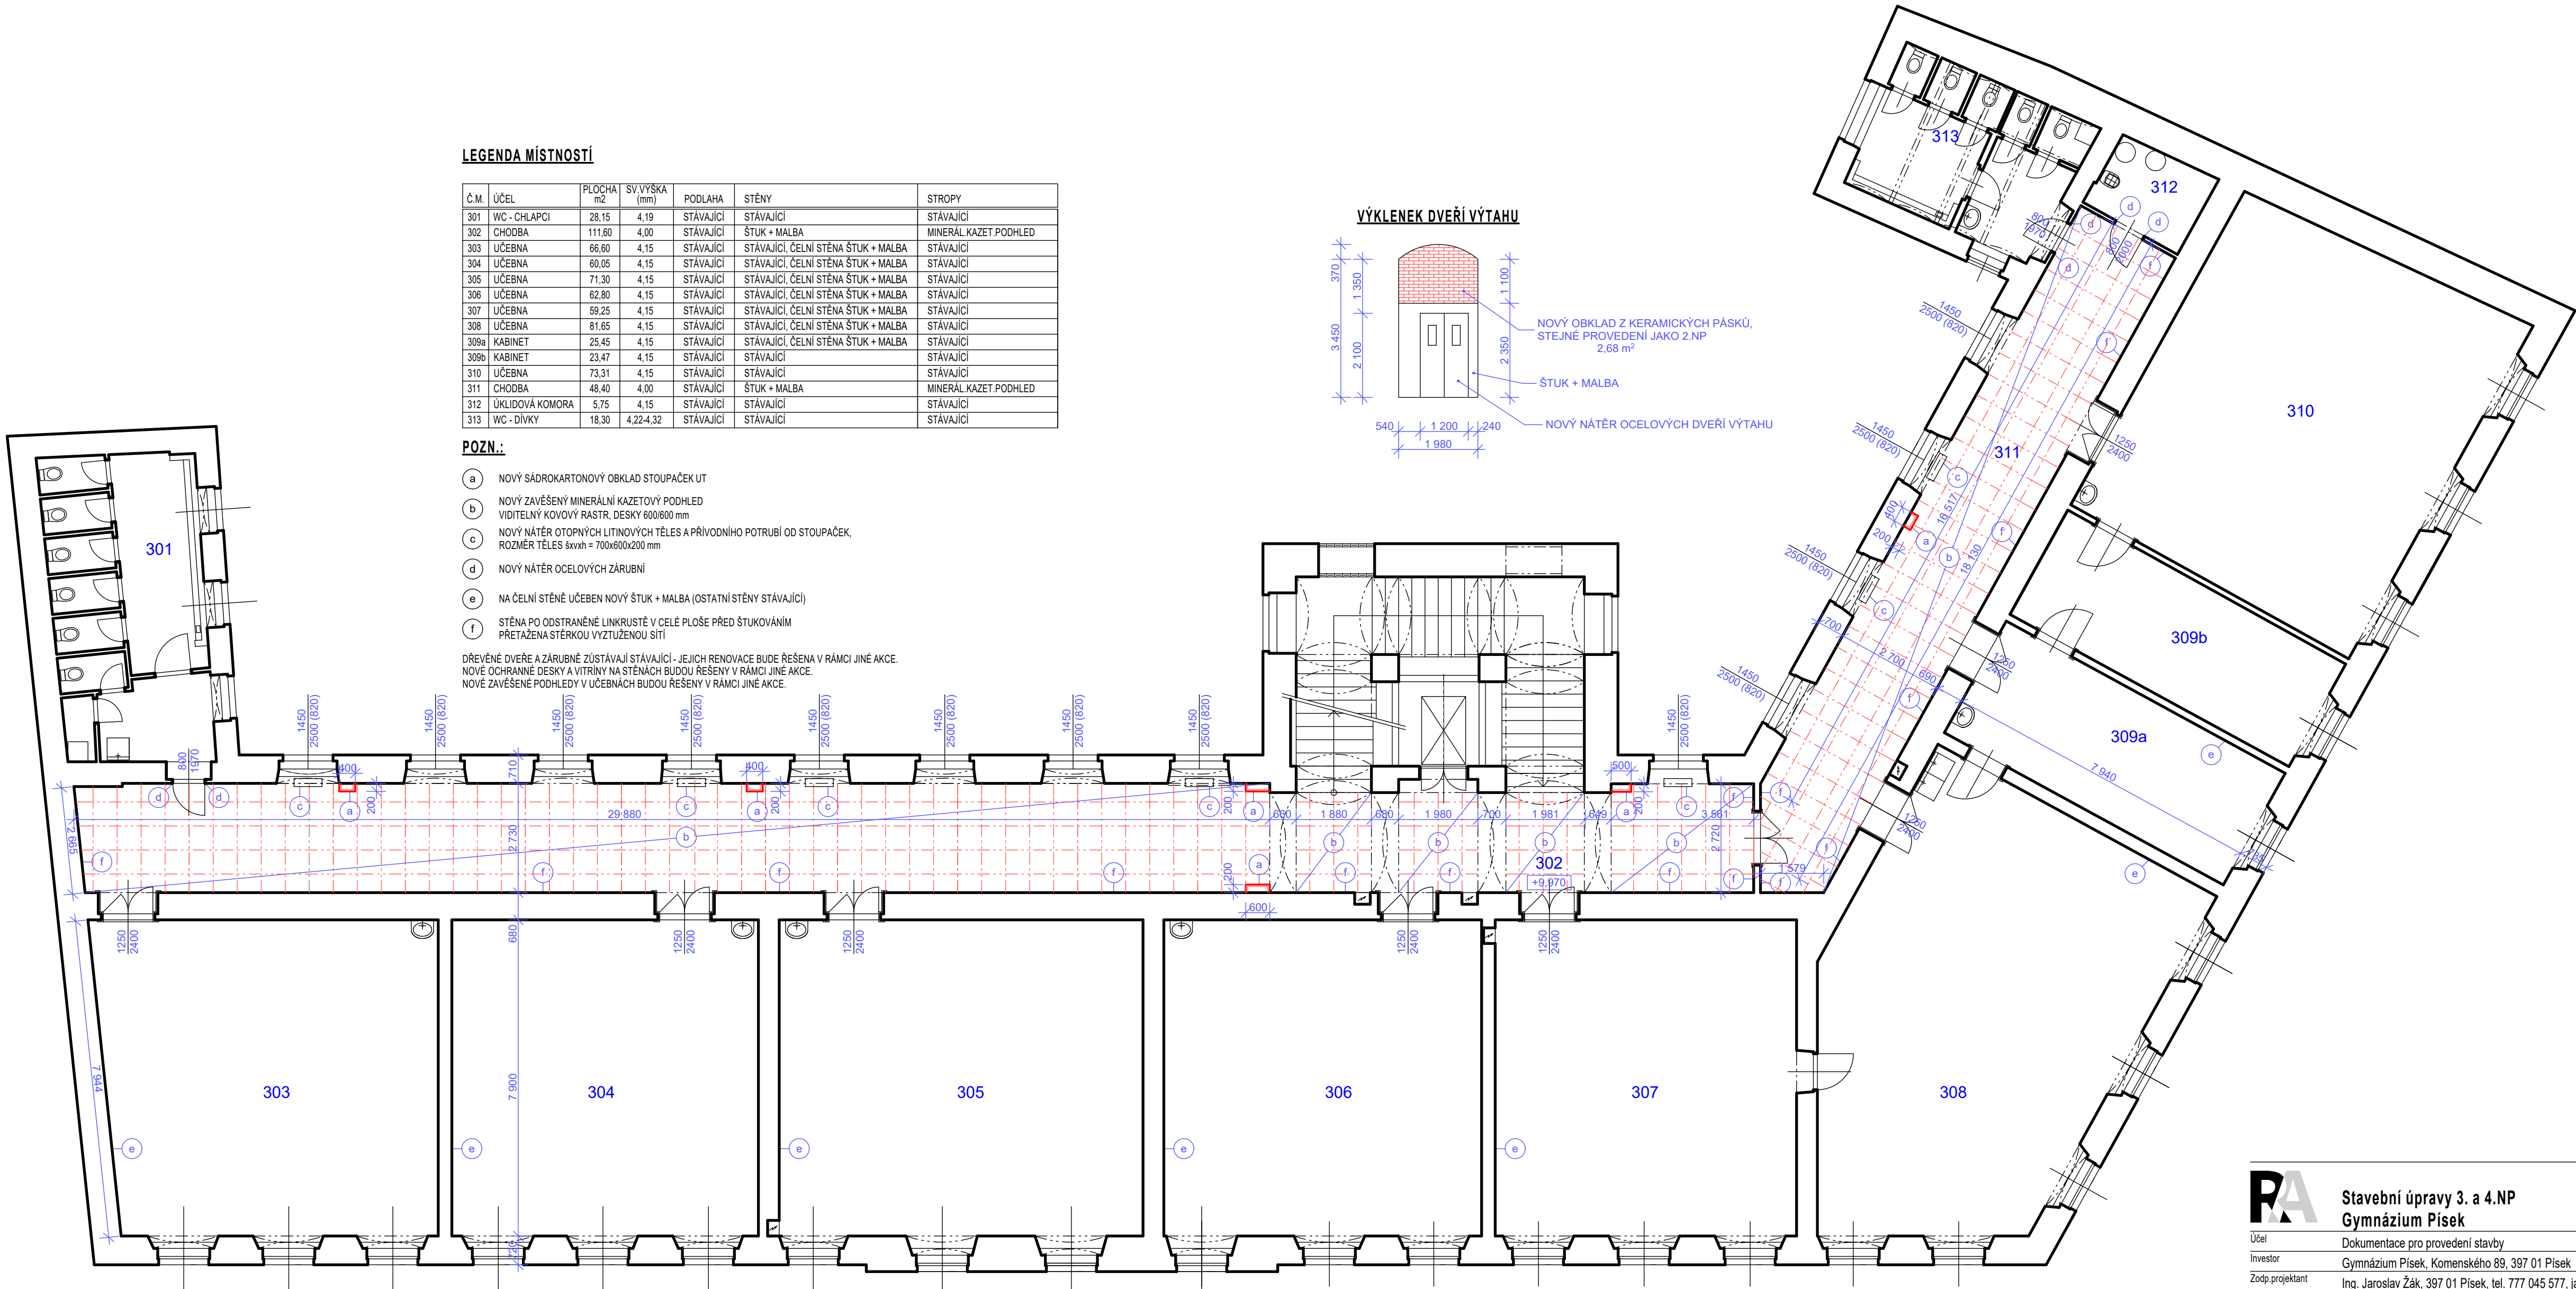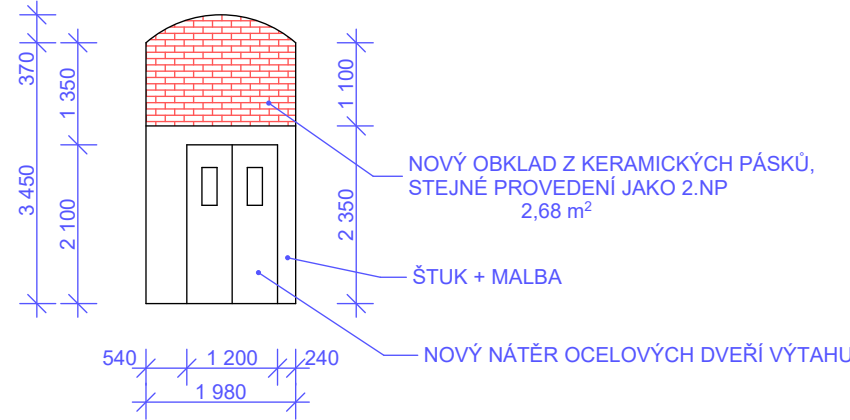

	Stavební úpravy 3. a 4.NP		Datum	Paré
	Gymnázium Písek		05/2017	
	Účel	Dokumentace pro provedení stavby		
	Investor	Gymnázium Písek, Komenského 89, 397 01 Písek		
	Zodp.projektant	Ing. Jaroslav Žák, 397 01 Písek, tel. 777 045 577, jaroslav.zak@tiscali.cz		
Vypracoval	Ing. Jaroslav Žák			
Obsah	D.1.1. Architektonicko - stavební řešení		Měřítko	Č.přílohy
	PŮDORYS 3.NP - NÁVRH		1 : 100	02