


LEGENDA MÍSTNOSTÍ

Č.M.	ÚČEL	PLOCHA m2	SV.VÝŠKA (mm)	PODLAHA	STĚNY	STROPY
401	KABINET	31,25	3,90	STÁVAJÍCÍ	STÁVAJÍCÍ	STÁVAJÍCÍ
402	CHODBA	21,45	3,96	STÁVAJÍCÍ	VIZ POZN. 1 AŽ 4	STÁVAJÍCÍ
405	CHODBA	146,70	3,96	STÁVAJÍCÍ	VIZ POZN. 1 AŽ 4	STÁVAJÍCÍ
406a	UČEBNA	69,63	3,96	STÁVAJÍCÍ	STÁVAJÍCÍ	STÁVAJÍCÍ
406b	UČEBNA	61,69	3,96	STÁVAJÍCÍ	STÁVAJÍCÍ	STÁVAJÍCÍ
407	UČEBNA	73,25	3,96	STÁVAJÍCÍ	STÁVAJÍCÍ	STÁVAJÍCÍ
408	UČEBNA	64,40	3,96	STÁVAJÍCÍ	STÁVAJÍCÍ	STÁVAJÍCÍ
409	UČEBNA	60,59	3,96	STÁVAJÍCÍ	STÁVAJÍCÍ	STÁVAJÍCÍ
410	UČEBNA	63,15	3,96	STÁVAJÍCÍ	STÁVAJÍCÍ	STÁVAJÍCÍ
411	UČEBNA	67,73	3,96	STÁVAJÍCÍ	STÁVAJÍCÍ	STÁVAJÍCÍ
412	UČEBNA	79,05	3,96	STÁVAJÍCÍ	STÁVAJÍCÍ	STÁVAJÍCÍ
413	WC - DÍVKY	19,05	3,96	STÁVAJÍCÍ	STÁVAJÍCÍ	STÁVAJÍCÍ


POZN.:

- 1 DEMONTOVAT DŘEVĚNÁ MADLA tl.35 mm
VÝŠKA MADLA 425 mm
- 2 DEMONTOVAT DŘEVĚNÝ OBKLAD Z DESEK tl. 20 mm,
NA DŘEVĚNÉM ROŠTŮ, VÝŠKA OBKLADU 2600 mm
- 3 DEMONTOVAT DŘEVĚNÝ OBKLAD STOUPAČEK UT
Z DESEK tl.20 mm
- 4 ODSTRANIT OLEJOVÝ NÁTĚR (LINKRUSTU) VÝŠKY cca 1,5 m,
POD DŘEVĚNÝM OBKLADEM


DEMONTOVANÉ MADLO
(POHLED, ŘEZ - 1:10)

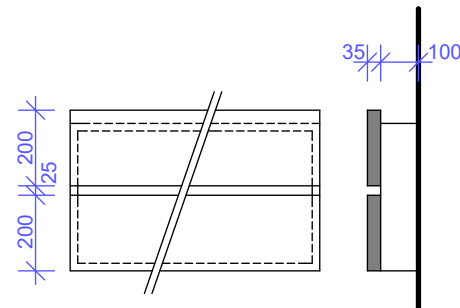

VÝKLENEK DVEŘÍ VÝTAHU

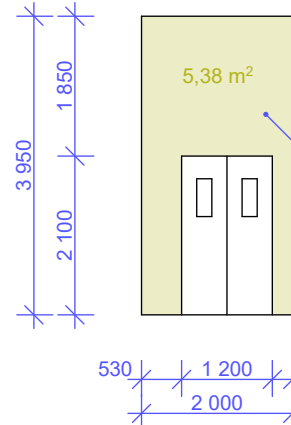

DEMONTOVAT DŘEVĚNÝ OBKLAD Z DESEK tl.20 mm,
NA DŘEVĚNÉM ROŠTŮ, CELÁ PLOCHA VÝKLENKU

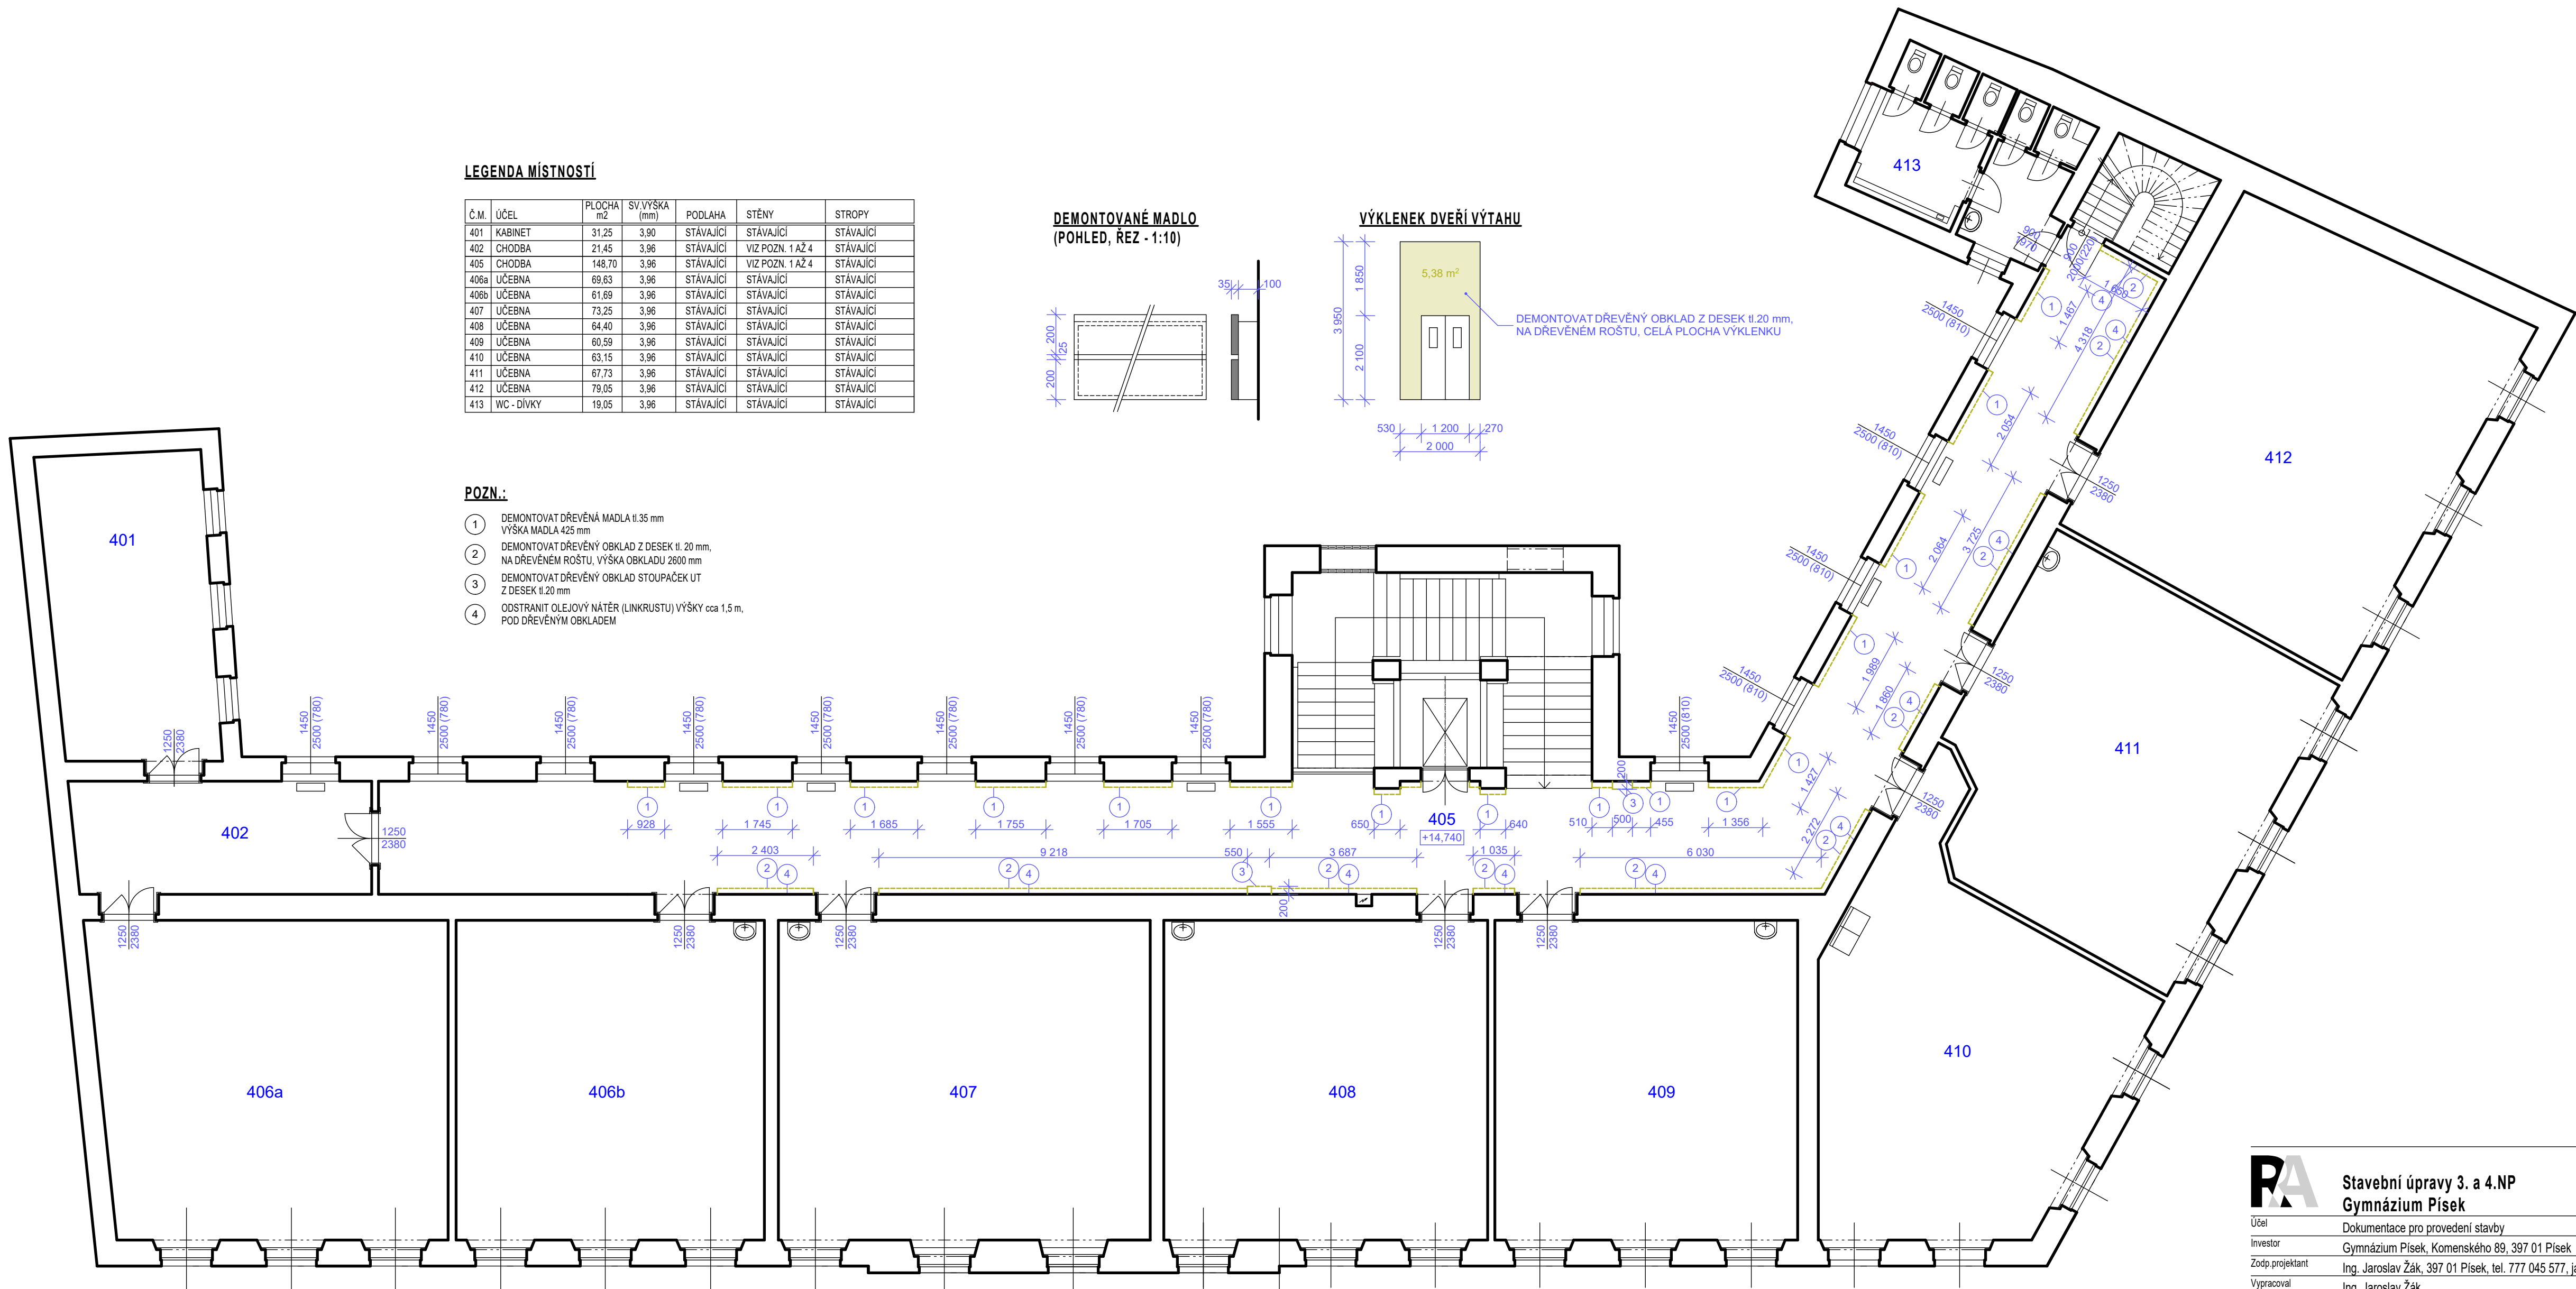

	Stavební úpravy 3. a 4.NP		Datum	Paré
	Gymnázium Písek		05/2017	
	Účel	Dokumentace pro provedení stavby		
	Investor	Gymnázium Písek, Komenského 89, 397 01 Písek		
	Zodp. projektant	Ing. Jaroslav Žák, 397 01 Písek, tel. 777 045 577, jaroslav.zak@tiscali.cz		
Vypracoval	Ing. Jaroslav Žák			
Obsah	D.1.1. Architektonicko - stavební řešení		Měřítko	Č.přílohy
	PŮDORYS 4.NP - BOURÁNÍ		1 : 100	03