
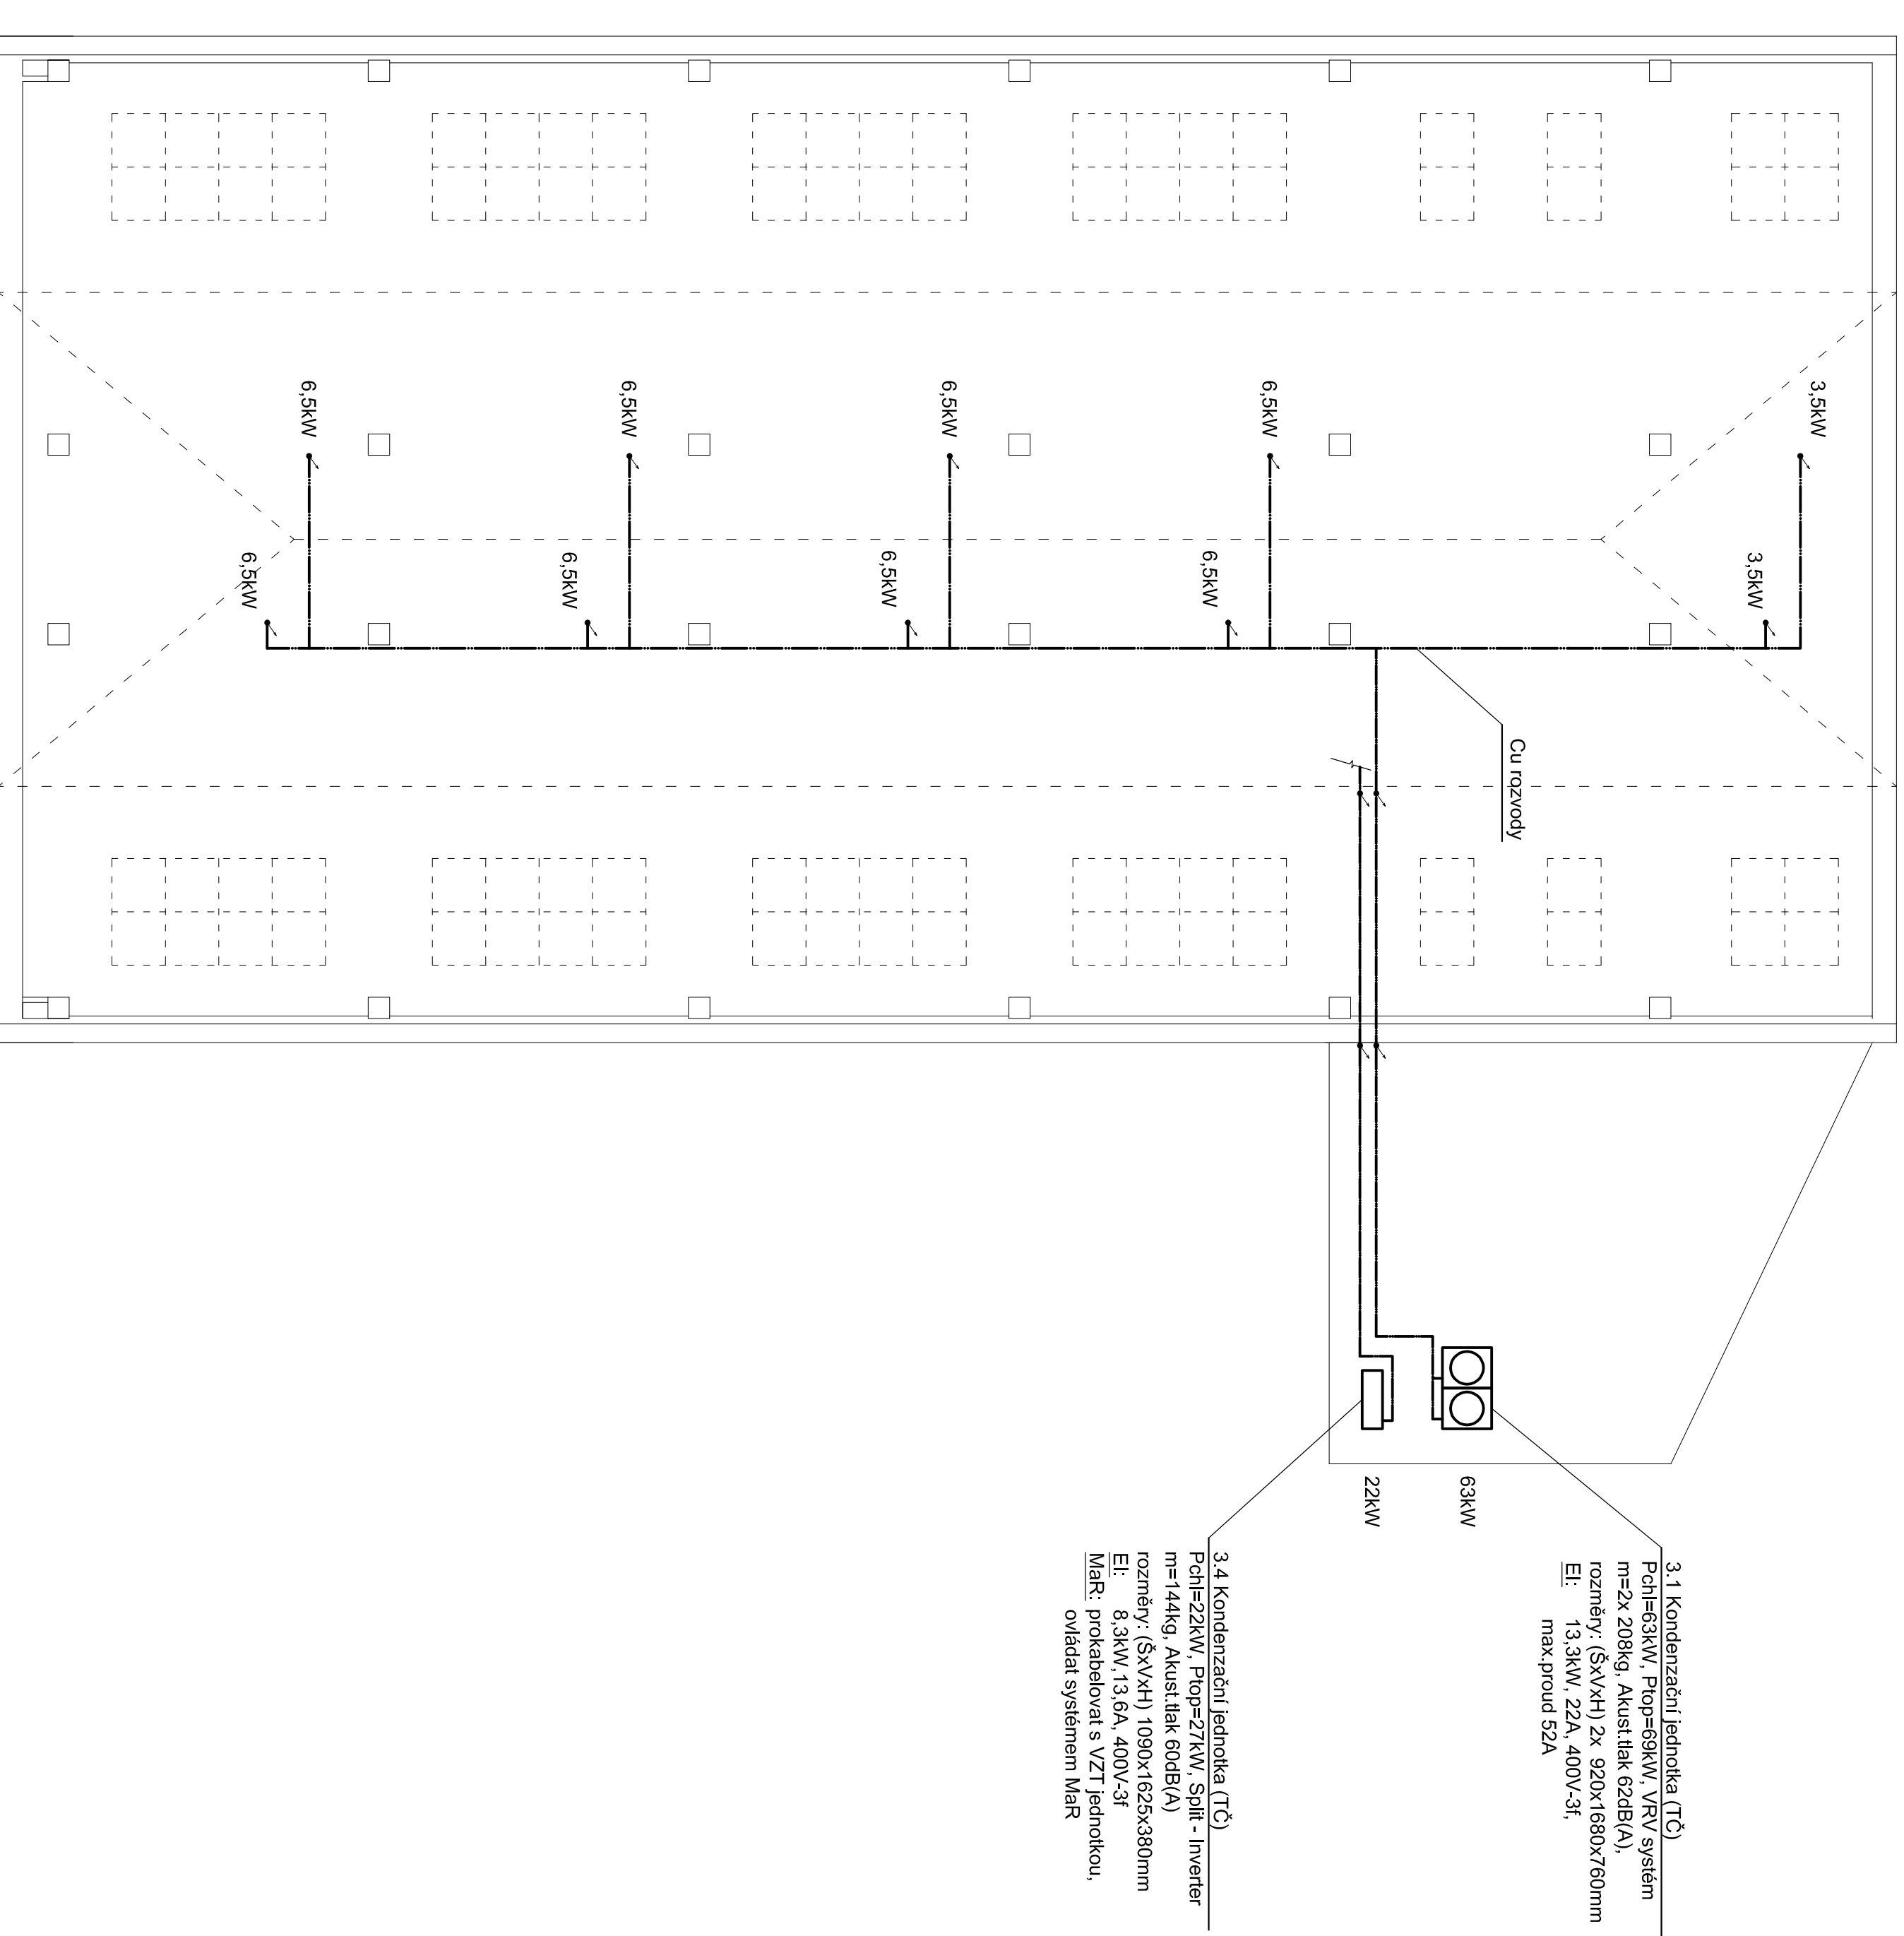


PODKROVÍ

PŮDA

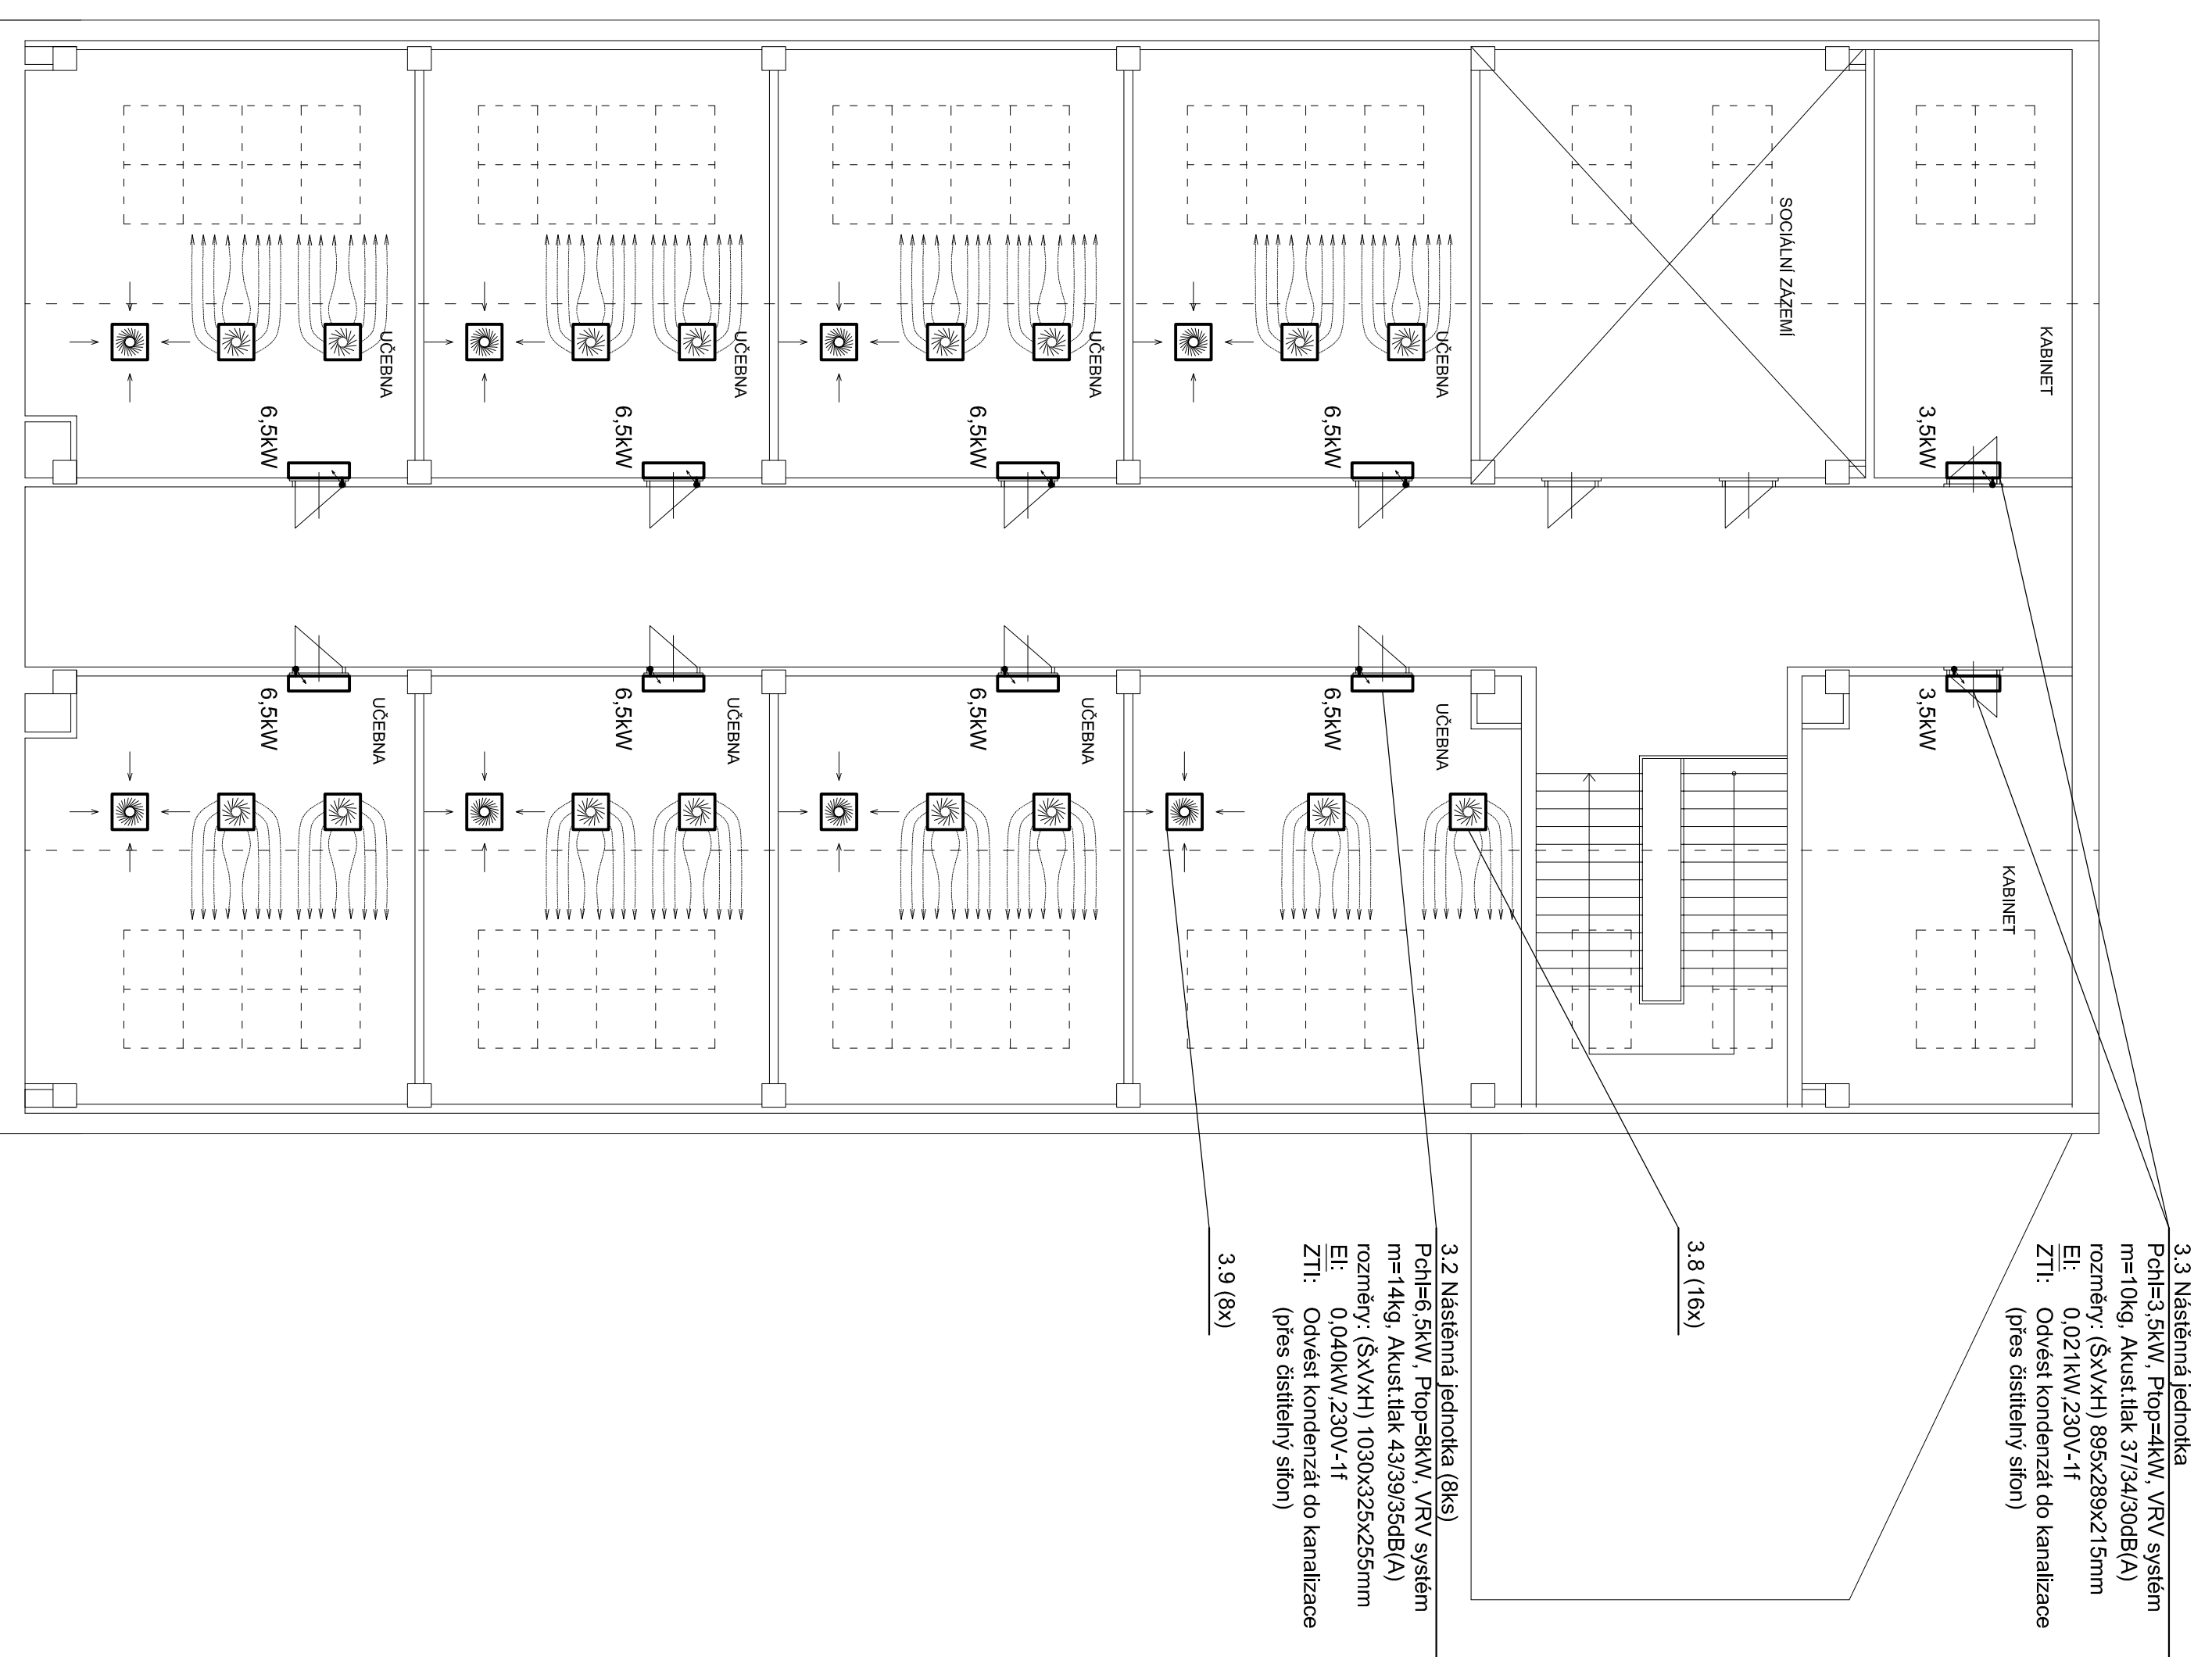

STAVBAK	GYMNAZIUM PISEK	FORMÁT	A 1
INVESTOR	Gymnázium Písek, Komenského 89, 397 01 Písek	ZNAČKA ČÍSLO	MĚRÍTKO 1:100
NÁZEV VÝKRESU	PODROBY PODKROVÍ, PŮDA	VÝKRES ČÍSLO	1 MP - 311